



EKS. NYE SJYRE
 BLØD BÅGE
 EKS. STØRE TRÆER.


EKSISTERENDE FORTHOLD.

MÅL 1:200

1 km = 2 meter

14/11-2012


Y.

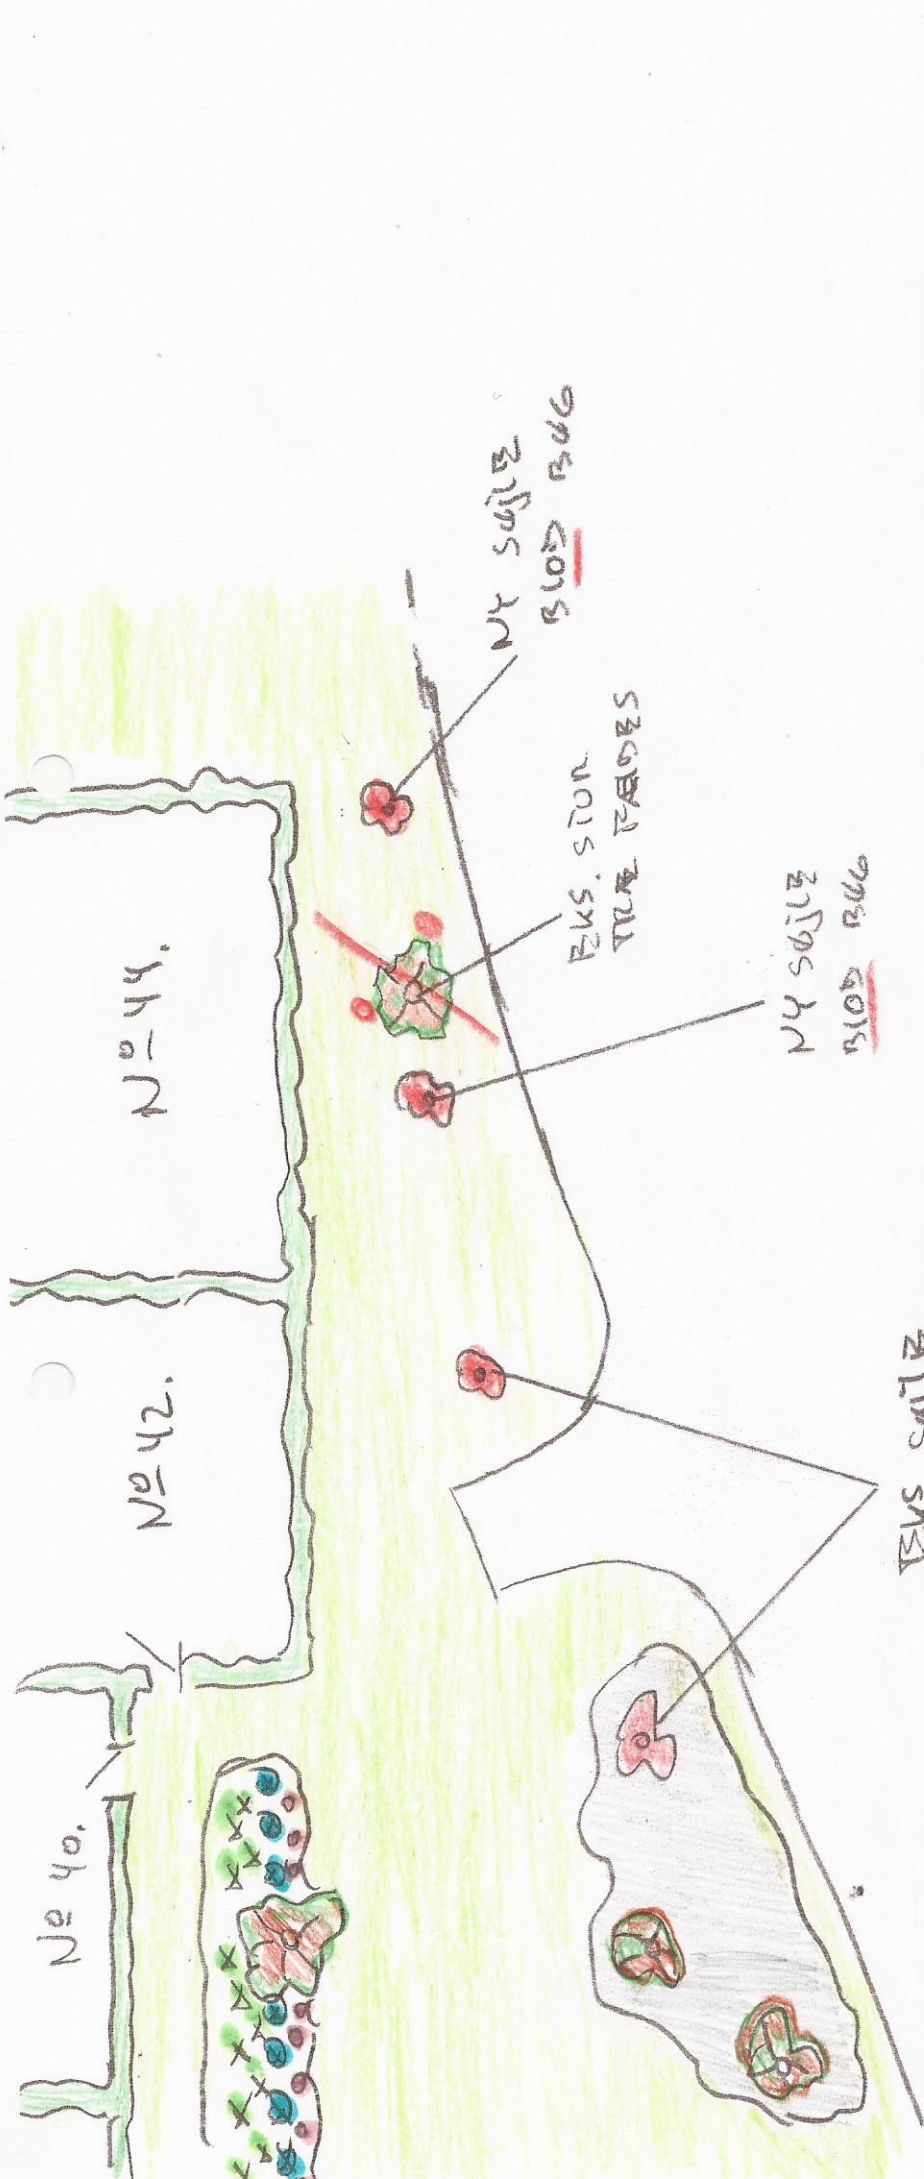

FORSØG TIL:

NYE FORHOLD N° 42-44

MÅL 1:200
 1 CM = 2 METER
 14/11-2012

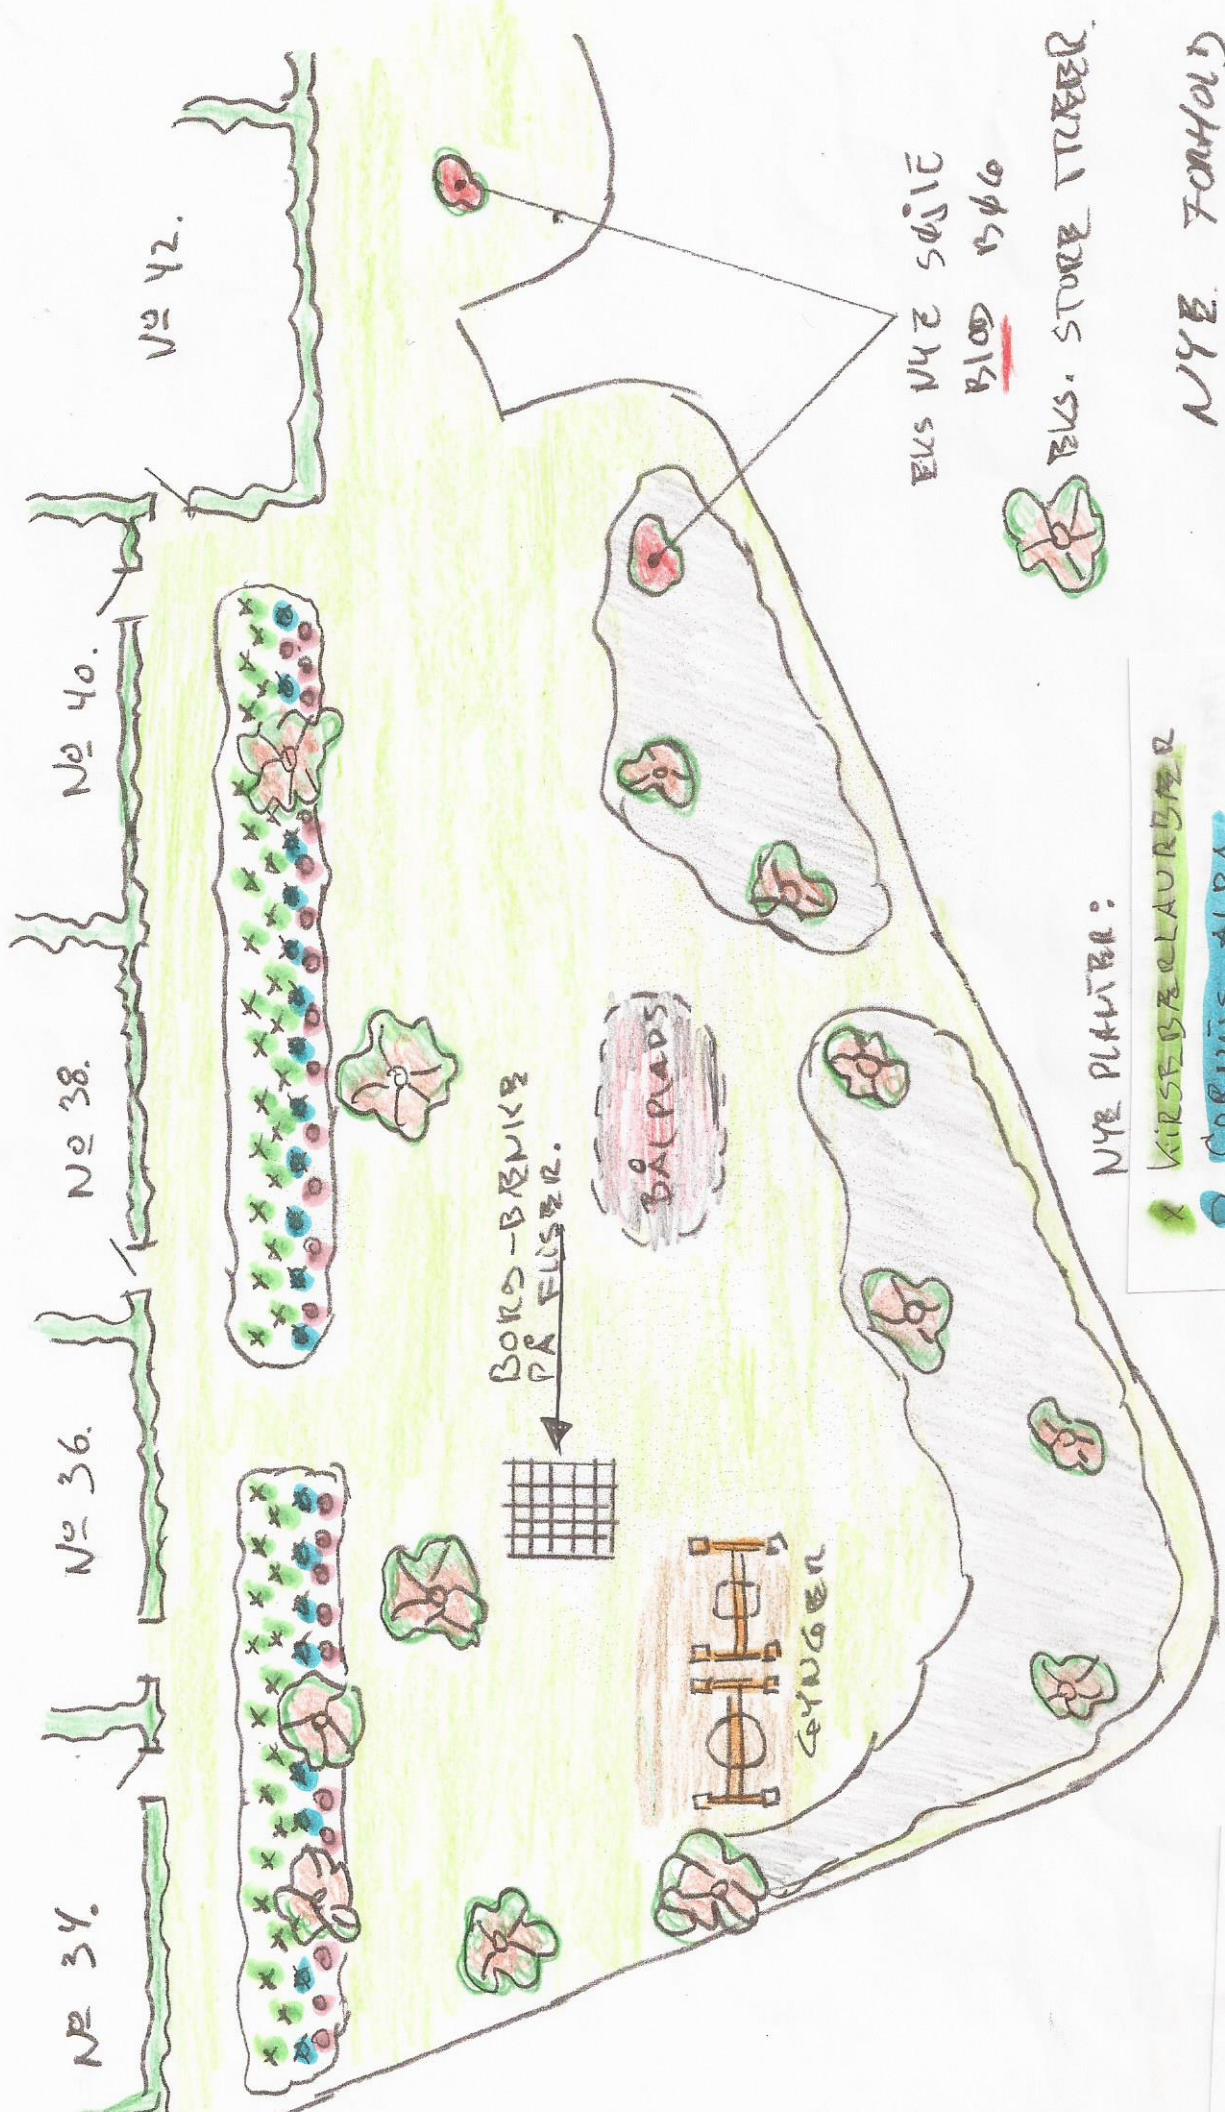

REV. DATO:
4/1-2014

ANTAL NYE PLANTER ER VILKÅRLIG
GÅTT ER SKJØTTET I RÅDS.

NYE PLANTER:
 KIRSEBÆR
 ALBA
 ASTER DAMM

NYE SØJLE
 BLOD
 STORRE TREER

NYE FORHOLD
 MÅL 1:200
 1CM = 2METER